ח/כפר-סבא/12

17

12

כפר - סבא

גוש, 7621 חלקה 7.

חלוקת משנה.

37

ק.ו.

מדינת ישראל

המחלקה: [illegible] התיכון

המשרד: ______

מספר התיק: ח/כ"ס/12

השם: כפר - יסיף

כרטיס תנועת התיק

מספר: ______

שם המקבל	תאריך המסירה	תאריך ההחזרה	שם המקבל	תאריך המסירה	תאריך ההחזרה
[illegible]	8.12.52	12.12.52			
[illegible]	15.1.53	27.1.53			

שם המקבל	תאריך		שם המקבל	תאריך	
	המסירה	ההחזרה		המסירה	ההחזרה

מ ד י נ ת   י ש ר א ל

ח.ב.ע. מס ת.ל.בפה.מא./12

		התאריך	החתימה
נבדק:	(1) לדיון בישיבה להפקדה	21.12.52	[illegible signature]........
	(2) לחתימה להפקדה	....	....
	(3) לדיון בישיבה למתן תוקף	....	....
	(4) לחתימה למתן תוקף	....	....
	(5) לערעורים	....	....

[illegible]

[illegible] . . . .


		[illegible]	[illegible]
[illegible]	[illegible]	. . . .	. . . .
	[illegible]	. . . .	. . . .
	[illegible]	. . . .	. . . .
	[illegible]	. . . .	. . . .
	[illegible]	. . . .	. . . .

מס' סדורי ב'/1264/52


נתקבל ב-5.12.52
נ. ב'ידרמן

מחוז : שומרון
נפה : טול כרם
כפר : כפר סבא
גוש 7621 : חלקה 7

הוכן בשביל: המועצה המקומית כ"ס

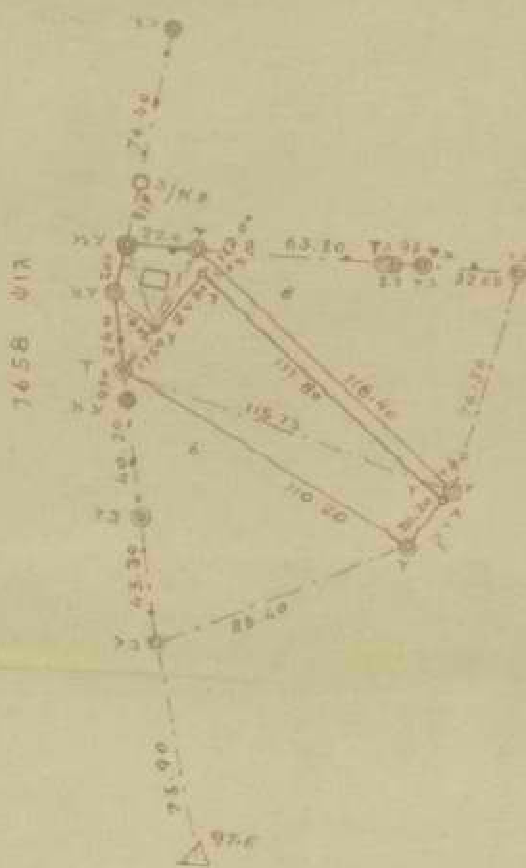

מלואה א'
ללא ק. מ.

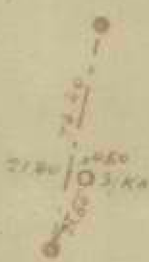

חלוקה.

מספרי החלקות ארעיים	מספרי החלקות סופיים	השטחים דונמים מט'
1	-	1.000
2		3.584
	7	4.584

מלואה ב'
ללא ק. מ.



הערות:

1. התכנית הזאת מבוססת על מפת הגוש לצרכי רשום מס' 7621
2. הגבולות שאינם מתוארים הם בלתי מסוימים.

ק. מ. 1:2500



הריני מעיד בזה שזוהי העתקה נכונה של תרשים המדידה שנעשתה על ידי ב-ים 10 לאוקטובר בשנת 1952 וכי היא מתארת בדיוק את מצבם וגבולותיהם של נכסי המקרקעים בזמן הנ"ל כפי שהוראו והוצררו על הקרקע.

17-10-52
תל-אביב

מודד מוסמך

אגף לבנוי עיר וכפר

הועדה המחוזית

להפקדה

החלטת הועדה בישיבתה ה 59

מיום 19.1.53

50. חלוקת משנה בגוש 7621 חלקה 7 - אזור חקלאי כפר סבא (7/81/10)

החלטה: לאשר


ח ו ו ת ד ע ת

תכנית: .... מחוז: .... תאריך:...........

ה ע ר ו ת:

אין התנגדות

[illegible]

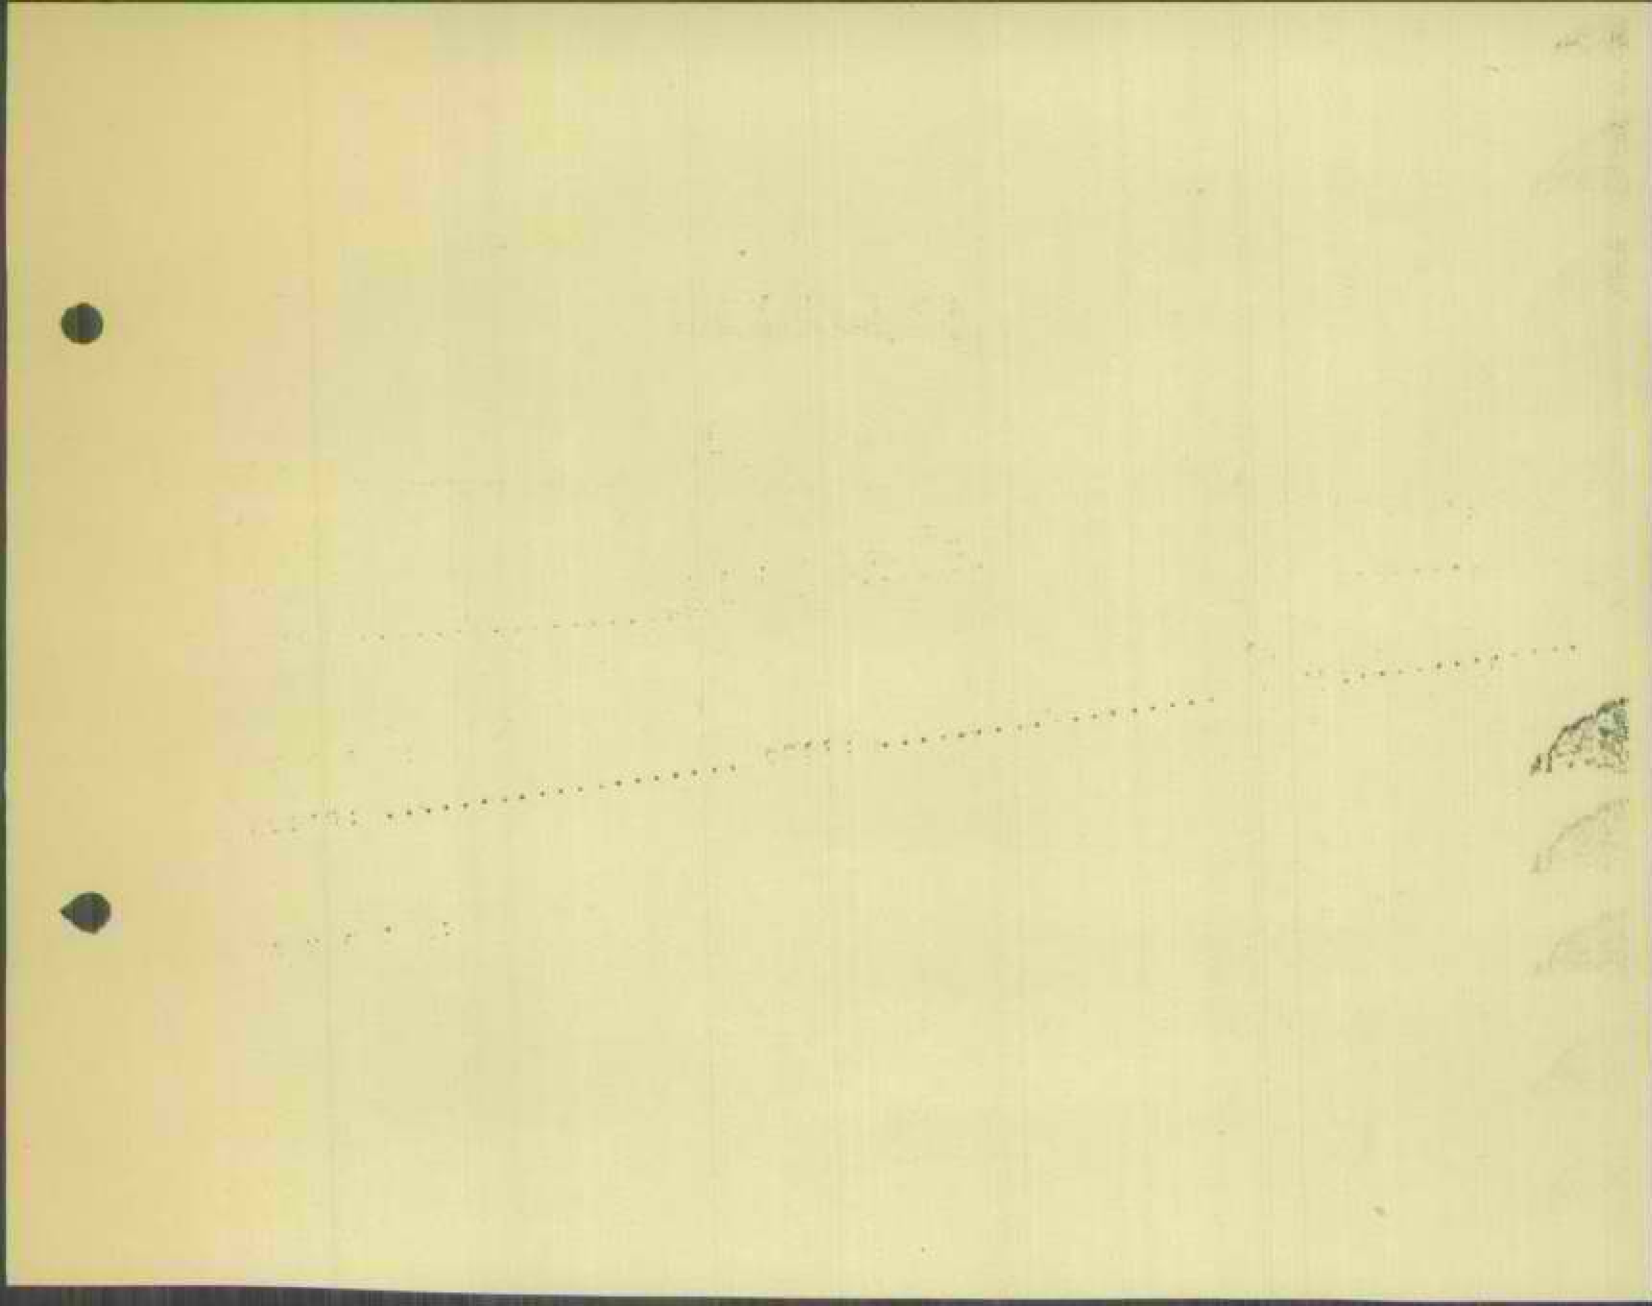

(2)

מדינת ישראל

משרד מחוזי לבנוי עיר וכפר
מחוז תל-אביב

מס' התיק 7-81-10
תאריך 30.XI.52


אל: ראש אגף לבנוי עיר וכפר
מאת: מנהל המשרד המחוזי לבנוי עיר וכפר,
מחוז תל-אביב

הנני ממציא ר"ב ת.ב.ע. כ"ס מס' 7-81-10
המקום כפר סבא לבדיקה.

התכנית הנ"ל תועמד לדיון בישיבה הקרובה של הועדה המחוזית.

ח. פרדרר
מנהל המשרד המחוזי
מחוז תל-אביב

רצוף: מפה ותכנית

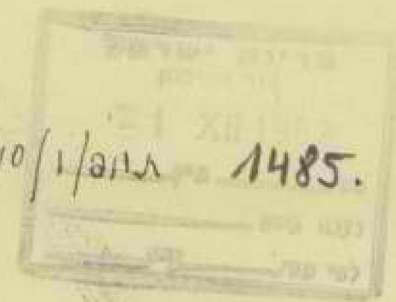

7-81-10/1/תתפ 1485.

משרד מחוזי לבנין עיר וכפר, תל אביב.

מס' התכנית....כ"ס 10-18-7....מחוז....שומרון....ועדה מקומית....כפר סבא....תאריך....3.11.52

....גוש 7621 ח' 7 (חלקת משנה)....

הערות הפקיד מקרל המכניה: שם הפקיד:............תאריך....

הערות המתכנן המחוזי: שם הפקיד:............תאריך...

חלק של ח' 7 בגוש 7621 מיועד לשמש בתור באר מים.
אין תכנית מפורטת. לפי 8/6 השטח הוא חקלאי
גלבוע

הערות מנהל המשרד המחוזי:

אין לנו [illegible]
נא [illegible]

27/11

חתימה.................תאריך...

מהלך התיק

מספר סדורי	תאריך המכתב	הנדון	הערות
		תמרין	
1.	2.12.52	[illegible] המחנה.	
2.	2.12.52	מכתב לואי מחנה (שחור כלבן).	
3		חות מצב (מר. מפוין)	